

Жоспар шетіндегі беттен жер пайдаланушылар (қалқыелері)
Посторонние землепользователи (соседей) в границах плана

Жоспардағы N на плане	Жоспар шетіндегі жер пайдаланушылардың (меншік іелерінің) атауы Наименование землепользователей (соседей) в границах плана	Аяқаны, га Площадь, га

Осы актіні МЖҒӨО РМБ ЕМК «Ақмола мемлекеттік жерге

орнадастыру жөніндегі институты» жасады

Настоящий акт изготовлен ДП РГП ГосНИЦзем

«Ақмолинский государственный институт по землеустройству»

Директор

Шағабаев К.М

'24' '11' '2007

М.О. _____ 2007 ж. г. _____

М.П. _____

Қосымша: жоқ

Запись о выдаче настоящего акта произведена в книге записей актов на право

собственности на земельный участок, право землепользования за N _____

Приложение: нет

М.О.

М.П.

Зеренді ауданының “Жер қатынастары бөлімі”

Мемлекеттік мекемесі

Государственное учреждение

“Отдел земельных отношений” Зерендинского района

Начальник

Жақиянов С.Ж.

2007 ж. г.

Жер участкасыне құқығын тіркеу туралы белгі

Отметка о регистрации права на земельный участок

ЗЕРЕНДИ АУДАНЫНЫҢ
ӘДІЛЕТ БАСқАРМАҒЫ

Өтініш № 07/8892
01-160-032-963

Тіркеу күні 20.11.07
Тіркеу уақыты 12.55

Жемқайытты мүлік
Тіркеуші Н. Демішова

Балық Амирова



ТУРАҚТЫ ЖЕР ПАЙДАЛАНУ
ҚҰҚЫҒЫН БЕРЕТІН

АКТ

НА ПРАВО ПОСТОЯННОГО
ЗЕМЛЕПОЛЬЗОВАНИЯ

Жер учаскесінің кадастрлық номері: **01-160-032-263**

Жер пайдаланушы: **Зеренді ауданының "Білім беру бөлімі"**
мемлекеттік мекемесі, Ақмола облысы, Зеренді ауданы, Зеренді селосы, Ленин көшесі, 43 үй

Жер учаскесіне тұрақты жер пайдалану құқығы

Жер учаскесінің алаңы: **1.8200 га**

Жер учаскесін нысаналы тағайындау: **мектепке қызмет көрсету үшін**

Жер учаскесін пайдаланудағы шектеулер мен ауыртпалықтар: **жоқ**

Жер учаскесінің бөлінуі: **бөлінеді**

Актінің берілу негізі: **Алексеевка поселкелік аймағы әкімі аппаратының 2006 жылғы 16 маусымдағы № 28 өкімі**

Кадастровый номер земельного участка: **01-160-032-263**

Землепользователь: **Государственное учреждение "Отдел образования" Зерендинского района, Ақмолинская область, Зерендинский район, село Зеренда, улица Ленина, дом 43**

Право постоянного землепользования на земельный участок

Площадь земельного участка: **1.8200 га**

Целевое назначение земельного участка: **для обслуживания существующей школы**

Ограничения в использовании и обременения земельного участка: **нет**


Делимость земельного участка: **делимый**

Основание выдачи акта: **распоряжение аппарата акима**

Алексеевского поселкового округа от 16 июня 2006 года № 28

Жер учаскесінің ЖОСПАРЫ
ПЛАН земельного участка

Учаскенің орналасқан жері: **Қазақстан Республикасы, Ақмола область, Зеренді ауданы, Алексеевка поселкелік аймағы, Доломит поселкесі**
 Местоположение участка: **Республика Казахстан, Ақмолинская область, Зерендинский район, Алексеевский поселковый округ, поселок Доломитовый**

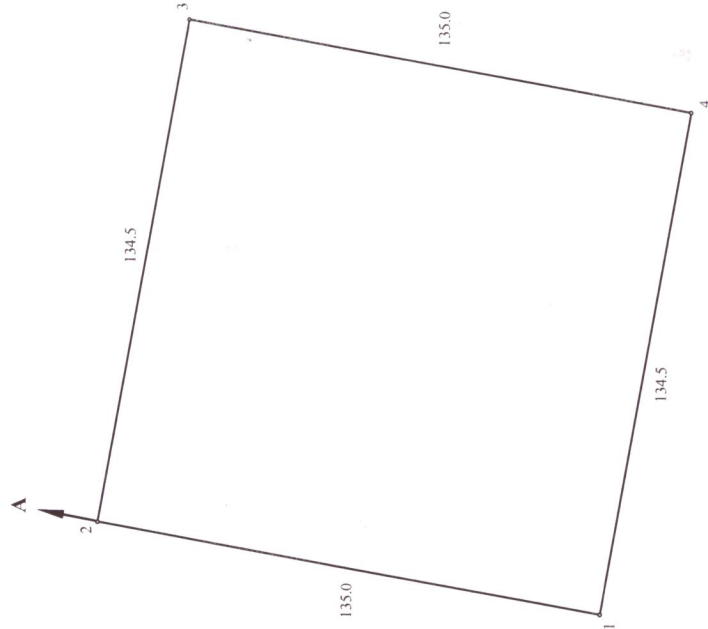

Шектесу тізімдерінің сипаты

А-дан-А-ға дейін Алексеевка п/а жері

Описание смежеств

От А до А земли Алексеевского п/о

МАСШТАБ 1 : 2000